


PATRIMONI CULTURAL I ARQUITECTÒNIC

CONJUNTS

C.1.	NUCLI DE CAPAFONTS	BCIL.
ELEMENTS IMMOBLES INDIVIDUALITZATS:		
E.1	ESGLÉSIA PARROQUIAL DE SANTA MARIA	BCIL.
E.2	CASAS DE MACIÀ	BCIL.
E.3	MAS DE FORTET	BUC.
E.4	ERMITA DE LA MARE DE DÉU DE BARRULLES	BUC.
E.5	MOLÍ	BUC.
E.6	MOLÍ DE BALANYÀ	BUC.
E.7	FONT DE LA SANTA MISSIÓ	BUC.
E.8	ANTIGA ESGLÉSIA I CASA RECTORAL.	BUC.
E.9	EL PONT DEL CAMÍ REIAL	BUC.

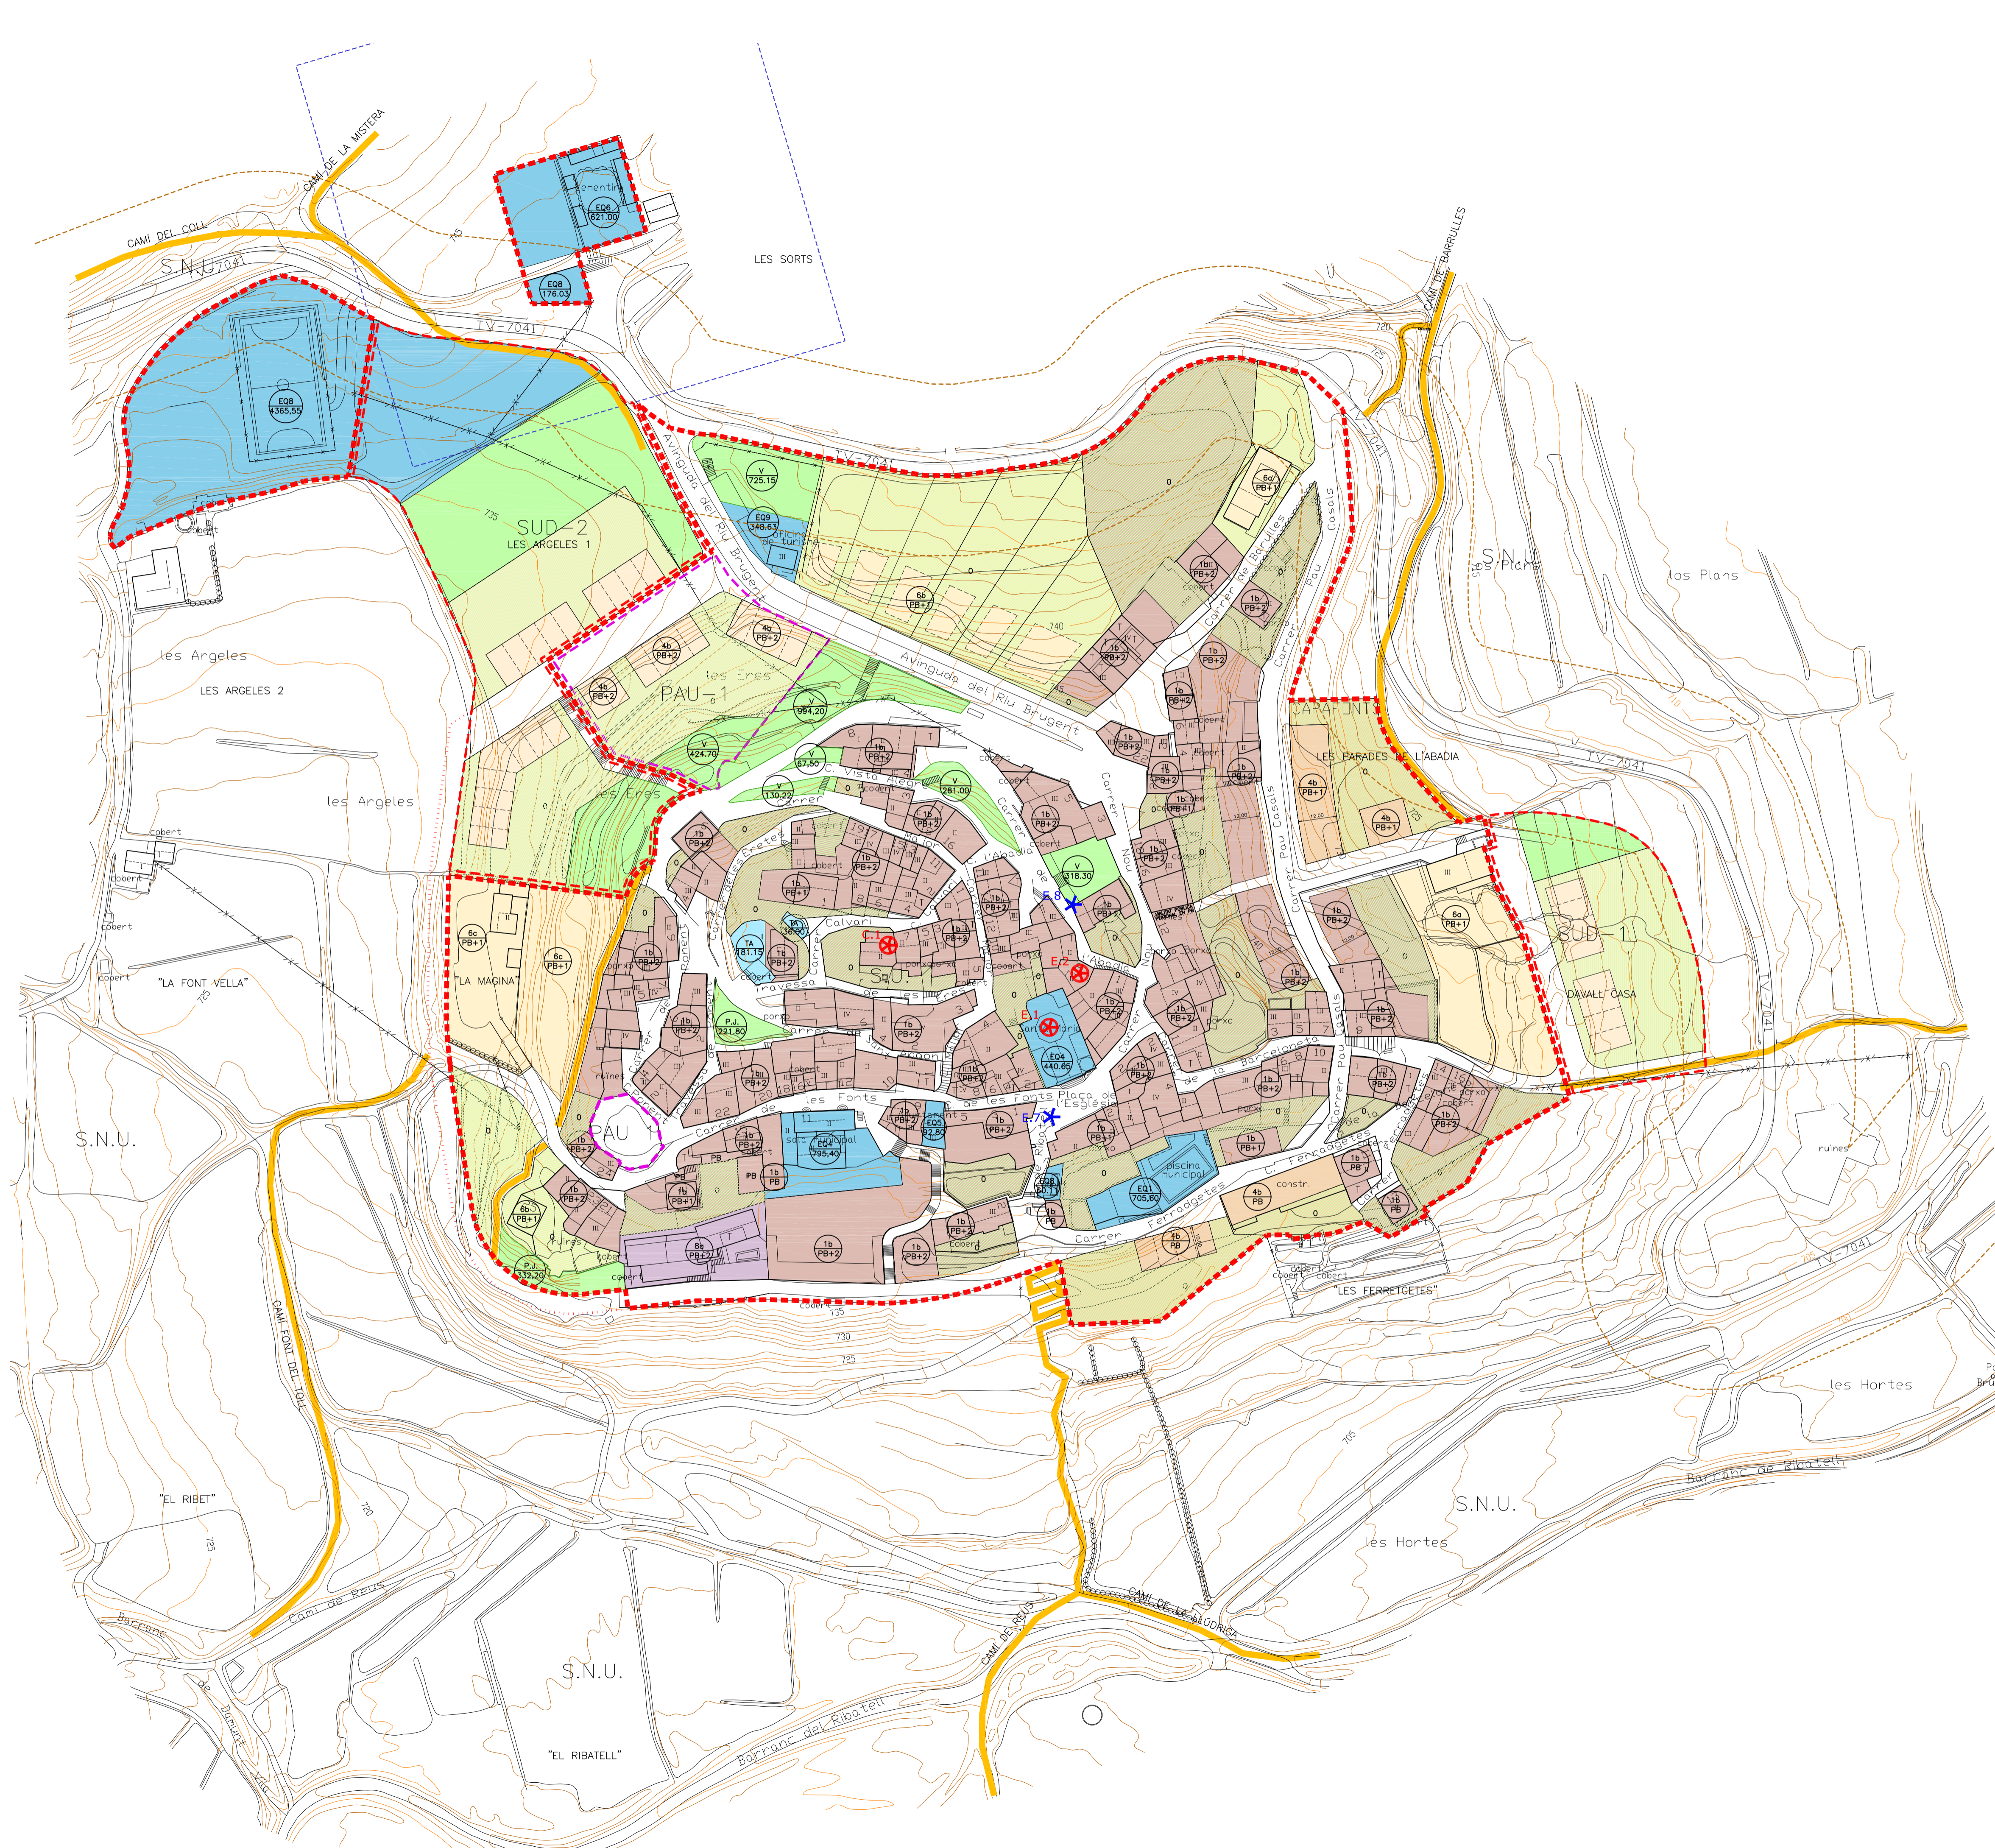

--- Sòl urbanitzable delimitat (SUD) --- Sectors de planejament: PMU, PEU, PPU

ZONES	SISTEMES
1 Nucli antic 1b Nucli Compacte	VIARI (XV)
4 Ordenació en illa oberta 4b Cases en filera	TA Serveis tècnics i ambientals
6 Cases aïllades 6a Parcel·la petita < 400 m ² 6b Parcel·la mitjana de 401 a 800 m ² 6c Parcel·la gran > 800 m ²	V Zona verda / Espais lliures
8 Serveis 8a Residencial temporal	EQ Equipament
	1σ QUALIFICACIÓ ALÇADA REGULADORA

PROTECCIONS:

- Espai lliure d'edificació preferentment enjardinat

PROTECCIÓ DE PATRIMONI (CATÀLEG DE BÉNS)

- ⊗ ELEMENTS PATRIMONIALS (BCIN) (BCIL)
- ✳ D'INTERÈS ARQUITECTÒNIC
- ✳ D'INTERÈS ARQUEOLÒGIC
- ✳ NATURALS DE VALOR
- ✳ PATRIMONI CULTURAL
- ⋯ ENTORN DE PATRIMONI / CONJUNT

--- AFECTACIÓ VIALS COMUNICACIÓ
--- ENTORN CEMENTIRI



AJUNTAMENT DE CAPAFONTS

PLA D'ORDENACIÓ URBANÍSTICA MUNICIPAL DE CAPAFONTS